
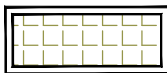
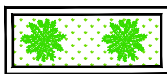
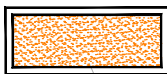
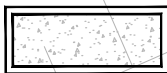
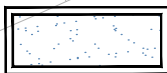
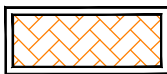


QUY HOẠCH CHI TIẾT HOA VIÊN ẤP LONG THUẬN XÃ LONG HẬU


ẤP LONG THUẬN - XÃ LONG HẬU - HUYỆN LAI VUNG - TỈNH ĐỒNG THÁP

**KÍ HIỆU

- **ĐẤT SÂN TẬP THỂ DỤC**
- **ĐẤT CÂY XANH - THẨM CỎ**
- **ĐẤT XÂY BỒN HOA**
- **ĐẤT GIAO THÔNG NỘI BỘ**
- **ĐẤT GIAO THÔNG KHU VỰC**
- **ĐẤT VỈA HÈ**
- **RANH QUY HOẠCH**

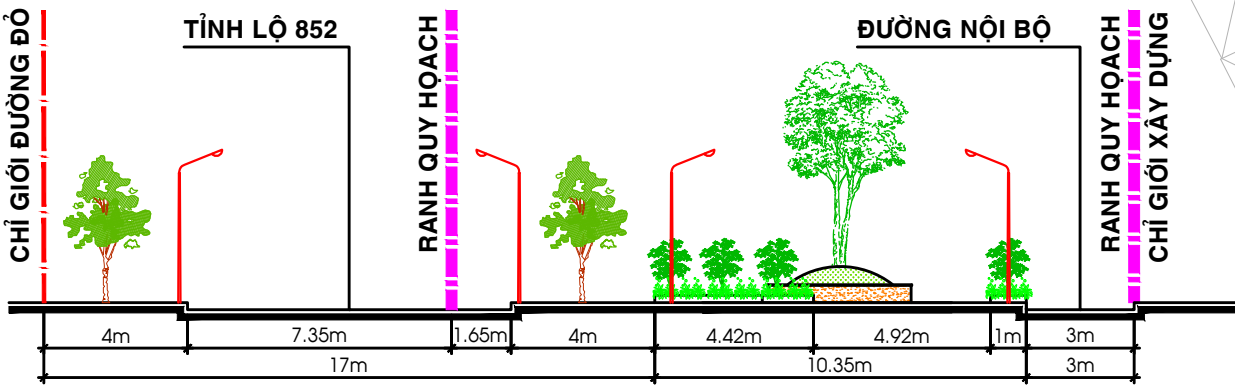

MẶT ĐỨNG TRỰC ĐƯỜNG HL NGÔ GIA TỰ NHÌN VỀ HƯỚNG ĐÔNG NAM

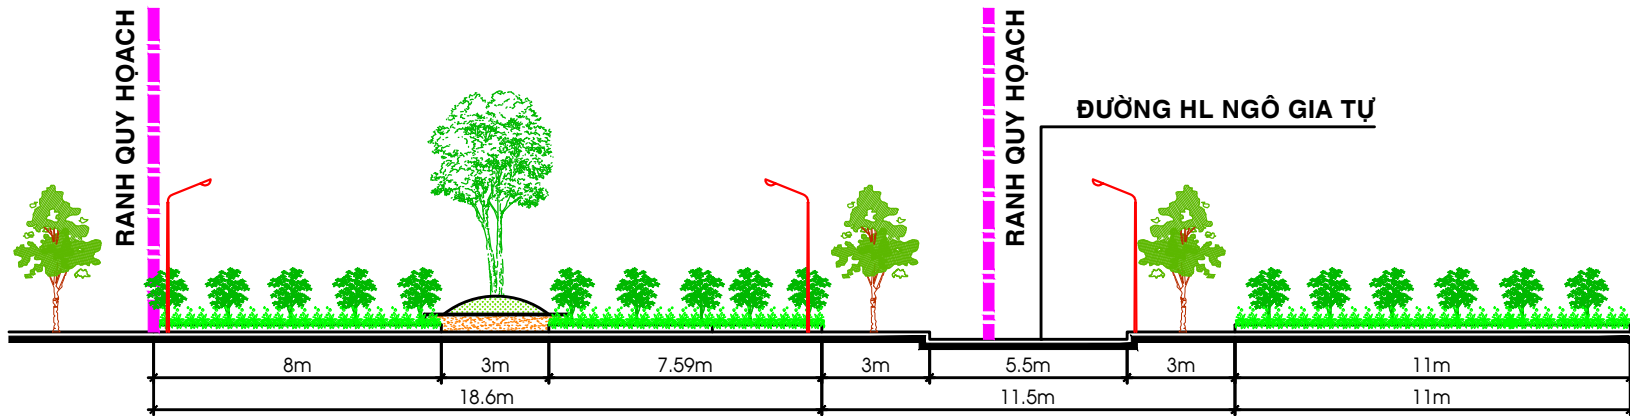

MẶT ĐỨNG TRỰC ĐƯỜNG TỈNH LỘ 852 NHÌN VỀ HƯỚNG TÂY NAM

SÔNG LONG HẬU

ĐG MỔ CẦU LONG HẬU
3.679 (HỆ HÒN DẤU)


CẦU LONG HẬU HƯỚNG RA QL 80

ĐƯỜNG NHỰA

TỈNH LỘ 852

HƯỚNG RA TL 851

SÔNG LONG HẬU

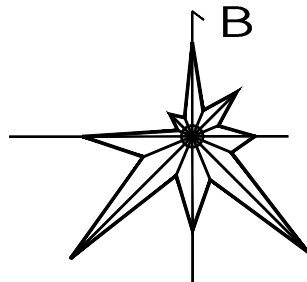

TỶ LỆ XÍCH 0m 2m 4m 6m 8m 12m

1CM TRONG BẢN VẼ ỨNG VỚI 2M NGOÀI THỰC ĐỊA

CƠ QUAN PHÊ DUYỆT : ỦY BAN NHÂN DÂN HUYỆN LAI VUNG

KÈM THEO QUYẾT ĐỊNH SỐ: / ngày tháng năm 2023

CƠ QUAN THẨM ĐỊNH : PHÒNG KINH TẾ & HẠ TẦNG HUYỆN LAI VUNG

KÈM THEO CÔNG VẤN SỐ: / ngày tháng năm 2023

CHỦ ĐẦU TƯ : ỦY BAN NHÂN DÂN XÃ LONG HẬU

KÈM THEO TỜ TRÌNH SỐ: / ngày tháng năm 2023

TÊN ĐỒ ÁN - ĐỊA ĐIỂM:

QUY HOẠCH CHI TIẾT HOA VIÊN ẤP LONG THUẬN

ẤP LONG THUẬN - XÃ LONG HẬU - HUYỆN LAI VUNG - TỈNH ĐỒNG THÁP

TÊN BẢN VẼ:

BẢN VẼ TỔ CHỨC KHÔNG GIAN KIẾN TRÚC CẢNH QUAN

BẢN VẼ QH: 03	KHỔ GIẤY: A2	TỈ LỆ: 1/200	H/THÀNH / 2023
THỂ HIỆN	KTS. PHAN HỒNG KHA		
THIẾT KẾ	KTS. CAO VĂN ĐÚP		
CHỦ TRÌ	KTS. CAO VĂN ĐÚP		
Q.L. KỸ THUẬT	KS. NGUYỄN THỊ KIM OANH		

GIÁM ĐỐC :

KS. NGÔ QUỐC THẮNG



.CÔNG TY TNHH MTV TƯ VẤN XÂY DỰNG
KHANG THUẬN PHÁT

ĐC : SỐ 09, LÊ VĂN PHƯƠNG, XÃ MỸ TRÀ, TP CAO LÃNH, ĐỒNG THÁP
TEL : 02773.877-351 - FAX : 02773.877-351
MAIL: KHANGTHUANPHAT1311@GMAIL.COM