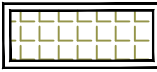
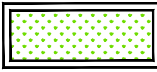
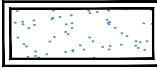


QUY HOẠCH CHI TIẾT HOA VIÊN ẤP LONG THUẬN XÃ LONG HẬU
ẤP LONG THUẬN - XÃ LONG HẬU - HUYỆN LAI VUNG - TỈNH ĐỒNG THÁP

**KÍ HIỆU

-  **ĐẤT SÂN TẬP THỂ DỤC**
-  **ĐẤT CÂY XANH - THẨM CỎ**
-  **ĐẤT XÂY BỒN HOA**
-  **ĐẤT GIAO THÔNG NỘI BỘ**
-  **ĐẤT GIAO THÔNG KHU VỰC**
-  **ĐẤT VÍA HÈ**
-  **RANH QUY HOẠCH**
-  **TUYẾN CỐNG THOÁT NƯỚC**
-  **HỐ GA THOÁT NƯỚC**
-  **ĐƯỜNG KÍNH (mm): ĐỘ DỐC I, CHIỀU DÀI (m)**

THUYẾT MINH HỆ THỐNG THOÁT NƯỚC MƯA

1. CAO ĐỘ:


- CAO ĐỘ SAN LẤP : +2.500
- CAO ĐỘ ĐỈNH ĐƯỜNG : +2.700
- CAO ĐỘ ĐỈNH LƯ NĂM 2000 : +2.235
- **TOÀN BỘ CAO ĐỘ SỬ DỤNG DỰA THEO CAO ĐỘ QUỐC GIA HỆ HÒN DẤU.

2. MẠNG LƯỚI THOÁT NƯỚC MƯA

- MẠNG LƯỚI THOÁT NƯỚC MƯA ĐƯỢC THIẾT KẾ TÁCH RIỀNG VỚI HỆ THỐNG THOÁT NƯỚC THẢI.
- NƯỚC MƯA ĐƯỢC THU GOM VÀO CÁC HỐ GA, TỰ CHẢY THEO HỆ THỐNG CỐNG DẪN THOÁT RA HỆ THỐNG THOÁT NƯỚC CHUNG KHU VỰC HIỆN HỮU.
- TỔ CHỨC TUYẾN CỐNG BTLT THOÁT NƯỚC CHÍNH DỌC THEO TRỤC ĐƯỜNG, ĐƯỜNG KÍNH CỐNG D600
- CỐNG THOÁT NƯỚC MƯA THEO THIẾT KẾ LÀ CỐNG TRÒN BTCT LY TÂM
- ĐỘ SÂU CHÔN CỐNG ĐẦU TÍNH TỪ NỀN ĐƯỜNG HOÀN THIỆN ĐẾN LUNG CỐNG LÀ 0,6m DÀNH CHO CỐNG DỌC THEO TRỤC ĐƯỜNG.
- TẠI NHỮNG VỊ TRÍ VƯỢT ĐƯỜNG ĐỘ CHÔN SÂU CỐNG TÍNH TỪ ĐỈNH ĐƯỜNG ĐẾN LUNG CỐNG 1,0m, DÀNH CHO CỐNG VƯỢT ĐƯỜNG.

3. KHÁI TOÁN KHỐI LƯỢNG


- * TỔNG CHIỀU DÀI TUYẾN CỐNG THOÁT NƯỚC MƯA DỰ KIẾN: L = 40m
- CHIỀU DÀI CỐNG DỰ KIẾN D600 : L = 36m

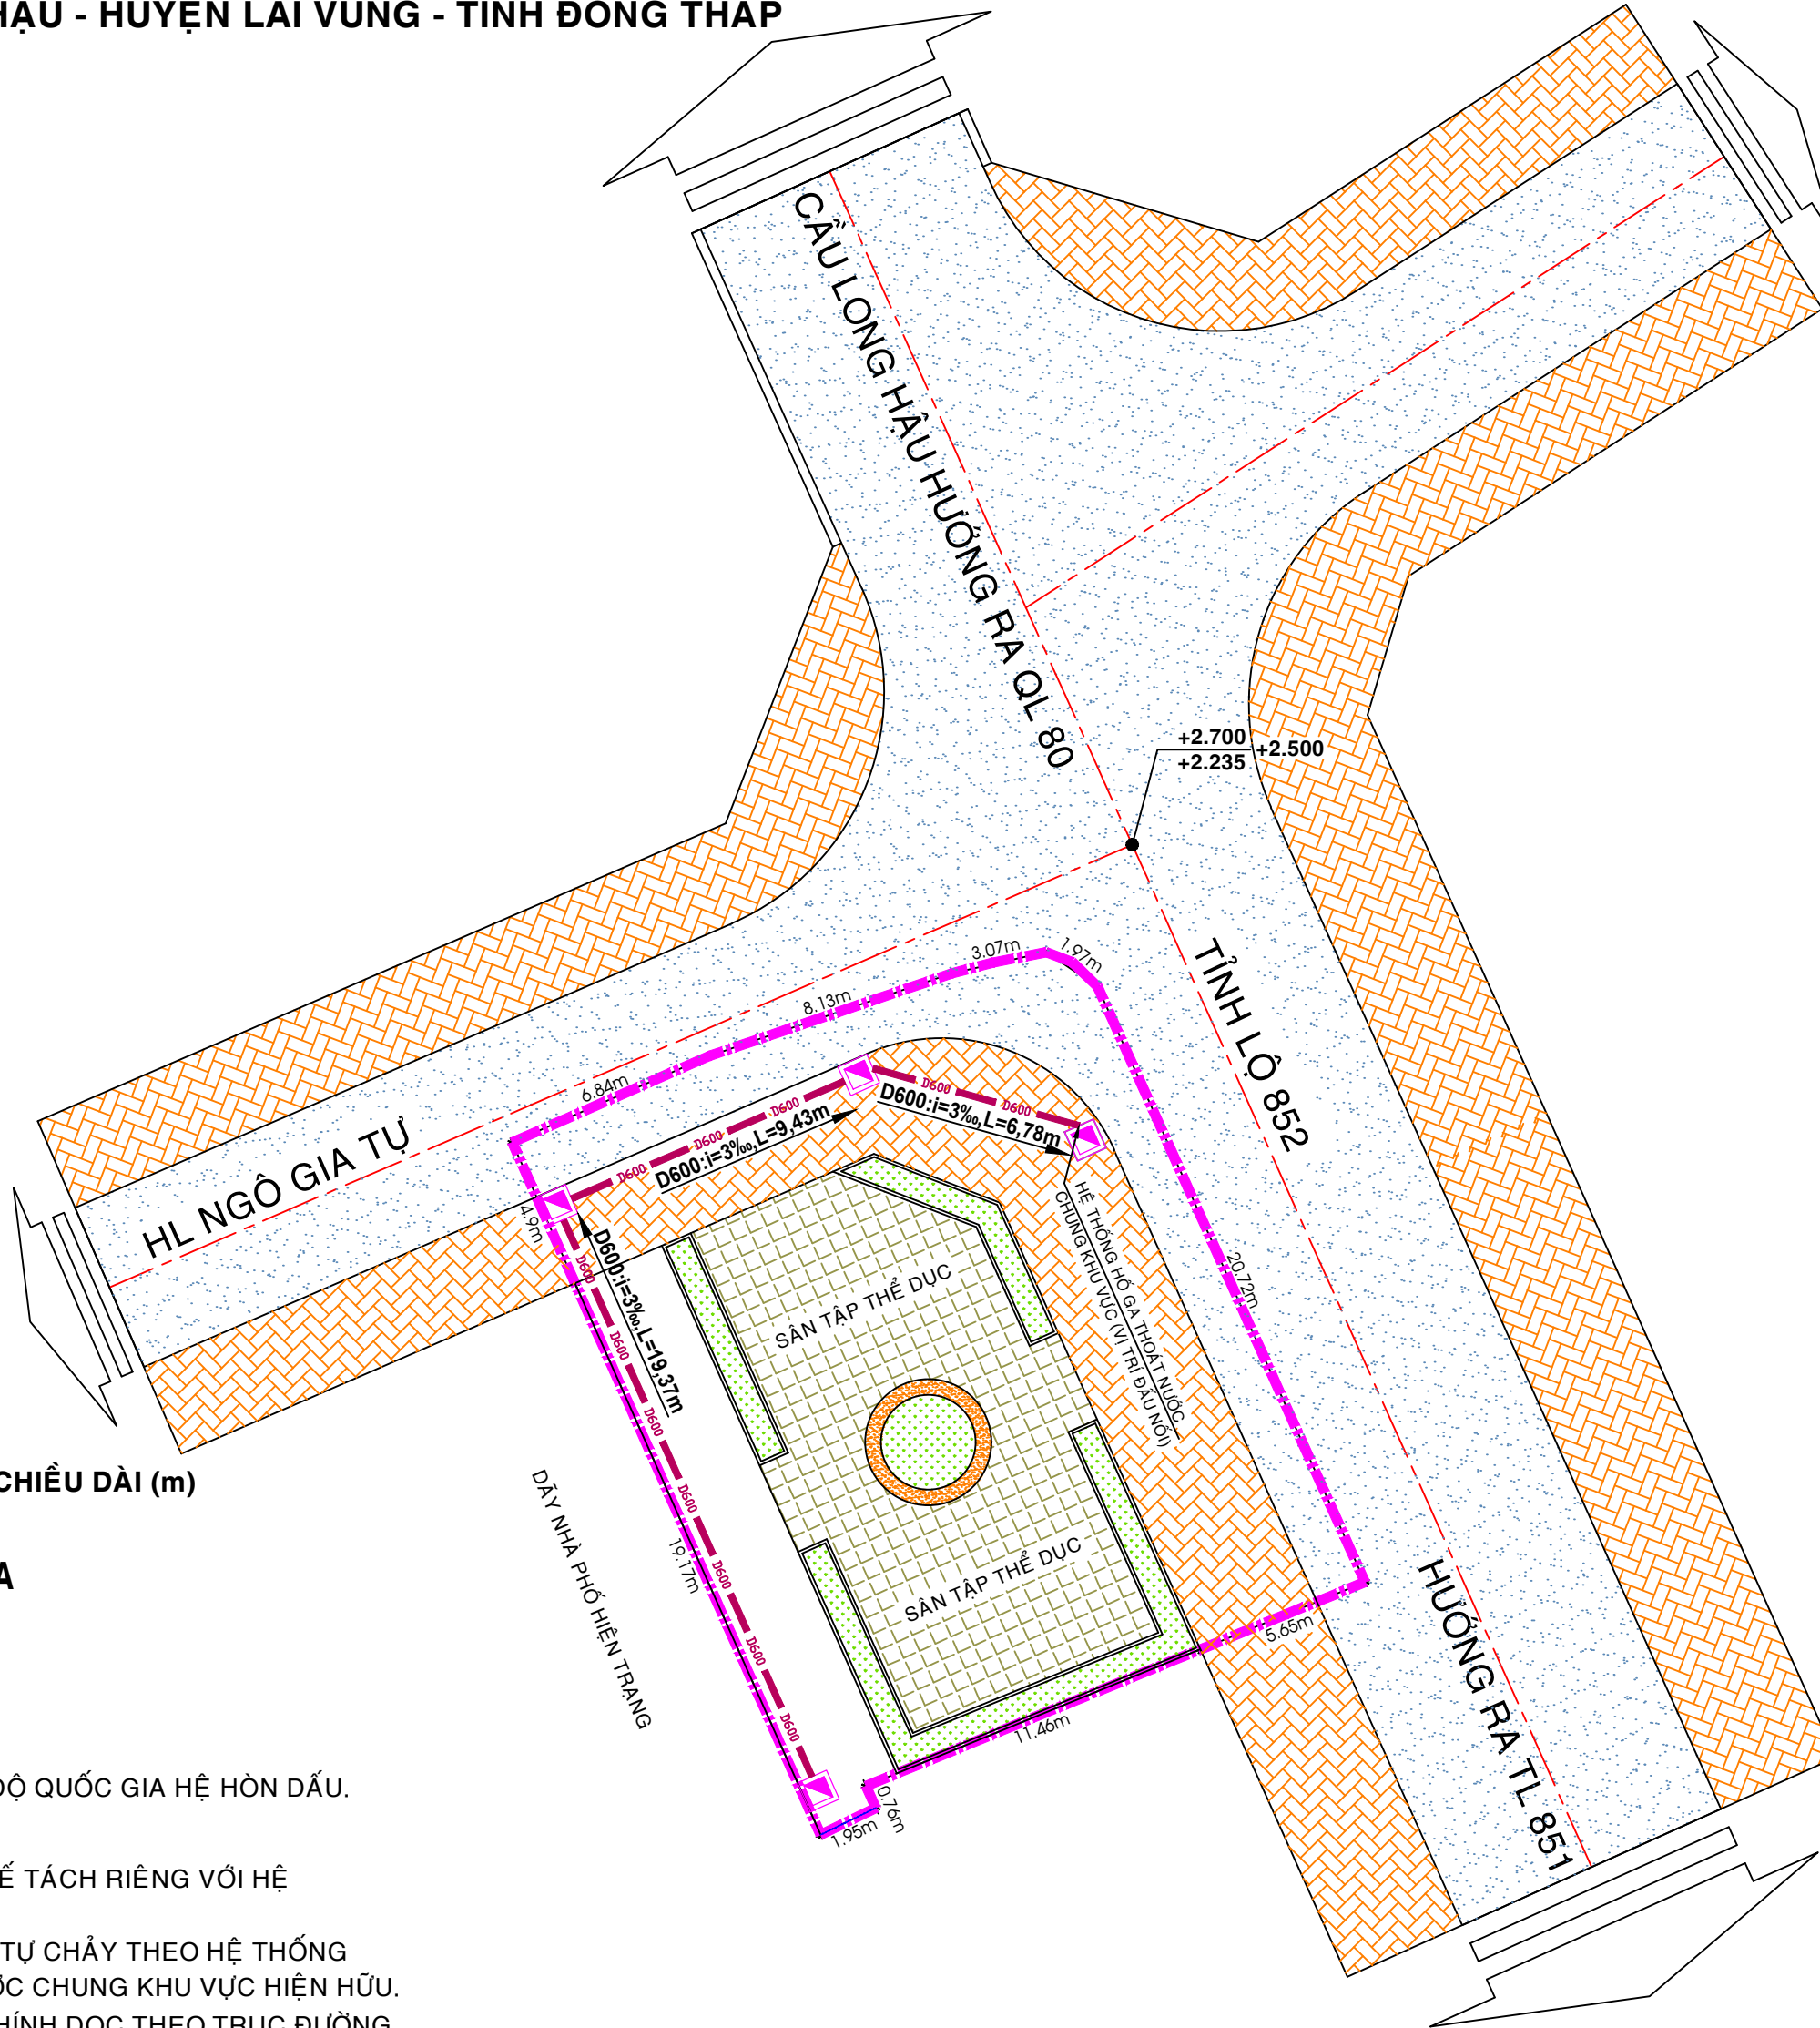

CAO ĐỘ ĐỈNH ĐƯỜNG HOÀN THIỆN

CAO ĐỘ SAN LẤP +2.500 +2.700
CAO ĐỘ ĐỈNH LƯ NĂM 2000 +2.235

+ TOÀN BỘ CAO ĐỘ SỬ DỤNG ĐỀU DỰA THEO
CAO ĐỘ QUỐC GIA HỆ HÒN DẤU

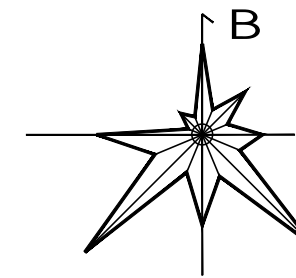

TỶ LỆ XÍCH 0m 2m 4m 6m 8m 12m

1CM TRONG BẢN VẼ ỨNG VỚI 2M NGOÀI THỰC ĐỊA

CƠ QUAN PHÊ DUYỆT : ỦY BAN NHÂN DÂN HUYỆN LAI VUNG

KÈM THEO QUYẾT ĐỊNH SỐ: . . . / . . . ngày . . . tháng . . . năm 2023

CƠ QUAN THẨM ĐỊNH : PHÒNG KINH TẾ & HẠ TẦNG HUYỆN LAI VUNG

KÈM THEO CÔNG VẤN SỐ: . . . / . . . ngày . . . tháng . . . năm 2023

CHỦ ĐẦU TƯ : ỦY BAN NHÂN DÂN XÃ LONG HẬU

KÈM THEO TỜ TRÌNH SỐ: . . . / . . . ngày . . . tháng . . . năm 2023

TÊN ĐỒ ÁN - ĐỊA ĐIỂM:

QUY HOẠCH CHI TIẾT HOA VIÊN ẤP LONG THUẬN

ẤP LONG THUẬN - XÃ LONG HẬU - HUYỆN LAI VUNG - TỈNH ĐỒNG THÁP

TÊN BẢN VẼ:

BẢN VẼ QUY HOẠCH HỆ THỐNG THOÁT NƯỚC MƯA

BẢN VẼ QH: 06 KHỔ GIẤY: A2 TỈ LỆ: 1/200 H/THÀNH .../ 2023

THỂ HIỆN KTS. PHAN HỒNG KHA

THIẾT KẾ KTS. CAO VĂN ĐÚP

CHỦ TRÌ KTS. CAO VĂN ĐÚP

Q.L. KỸ THUẬT KS. NGUYỄN THỊ KIM OANH

GIÁM ĐỐC :

KS. NGÔ QUỐC THẮNG

.CÔNG TY TNHH MTV TƯ VẤN XÂY DỰNG

KHANG THUẬN PHÁT

ĐC : SỐ 09, LÊ VĂN PHƯƠNG, XÃ MỸ TRÁ, TP CAO LÃNH, ĐỒNG THÁP
TEL : 02773.877-351 - FAX : 02773.877-351
MAIL: KHANGTHUANPHAT1311@GMAIL.COM