
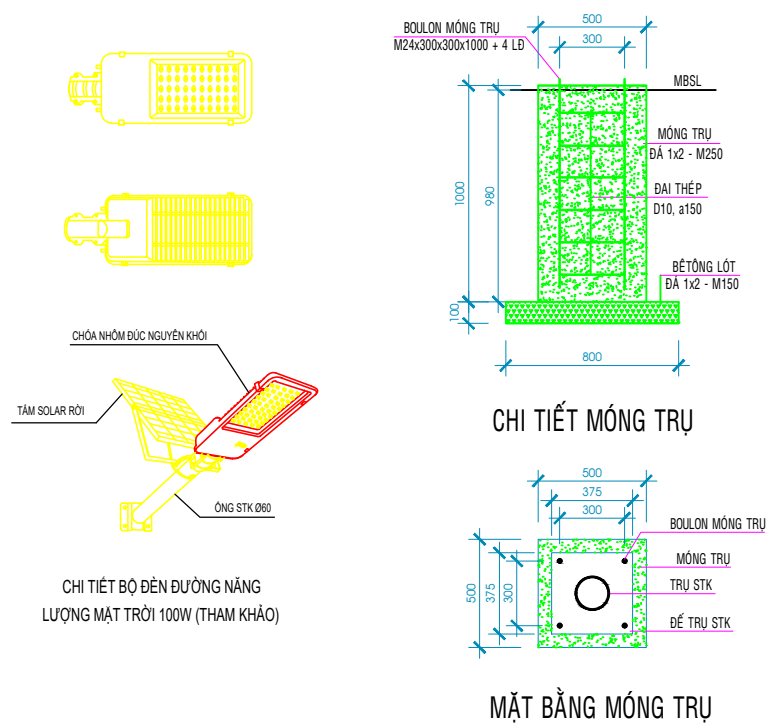


QUY HOẠCH CHI TIẾT HOA VIÊN ẤP LONG THUẬN XÃ LONG HẬU
ẤP LONG THUẬN - XÃ LONG HẬU - HUYỆN LAI VUNG - TỈNH ĐỒNG THÁP

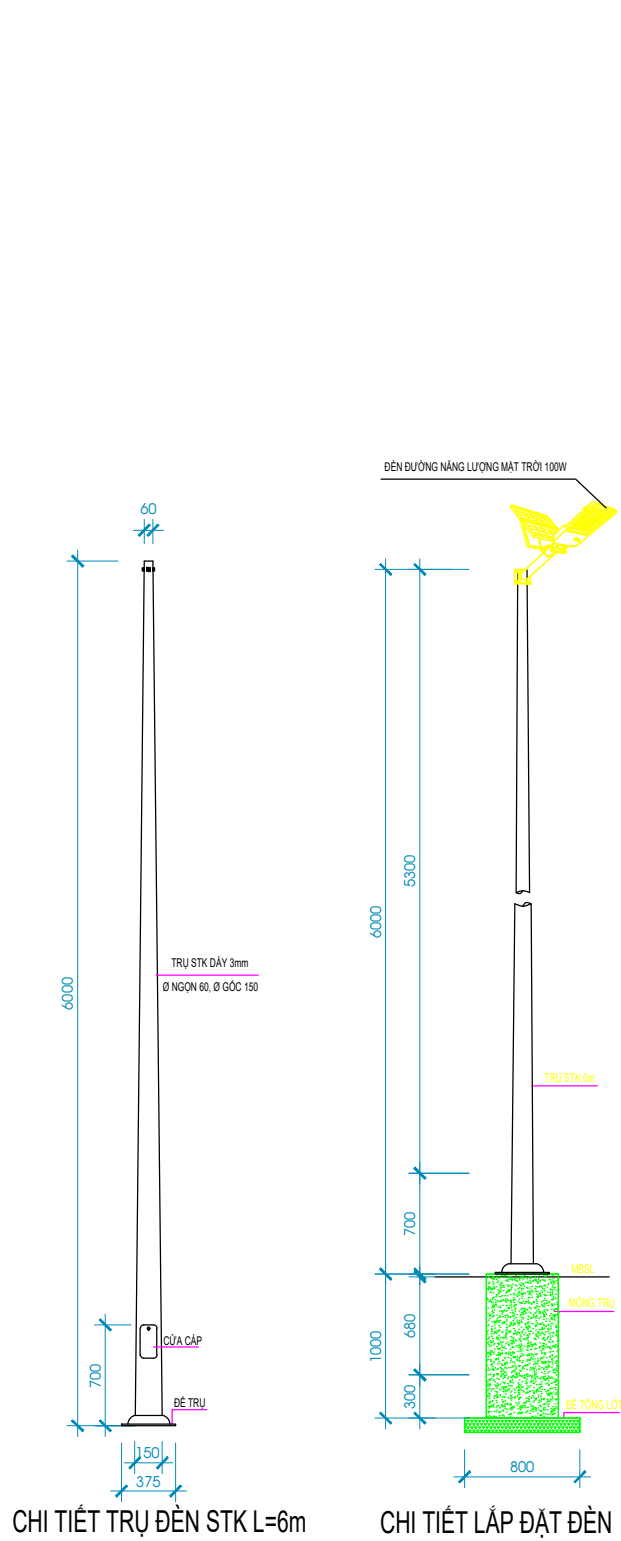

YÊU CẦU KỸ THUẬT TRỤ ĐÈN STK:

1. QUY CÁCH KỸ THUẬT

- CHIỀU CAO TRỤ ĐÈN CHIẾU SÁNG: 6m.
- TỌN DÂY 3mm - SỬ DỤNG CÂN ĐÈN Ø60mm.
- MẶT BÍCH 375x375x10mm.
- ĐƯỜNG KÍNH ĐÁY: 150mm.
- ĐƯỜNG KÍNH NGON: 60mm.
- TOÀN BỘ TRỤ SAU KHI GIA CÔNG ĐƯỢC NHÚNG KẼM NÓNG.

2. TIÊU CHUẨN THIẾT KẾ CHẾ TẠO

- CỘT ĐƯỢC THIẾT KẾ CHẾ TẠO PHÙ HỢP THEO TIÊU CHUẨN HIỆN HÀNH.
- CỘT CHỊU ĐƯỢC SỨC GIÓ 45m/s, HỆ SỐ GIÓ GIẬT 1,3.

3. VẬT LIỆU CHẾ TẠO

- THÂN CỘT LÀ THÉP SS400 CÓ CHIỀU DÀY TỪ 3÷6mm THEO TIÊU CHUẨN JIS 3101.
- TẮM BÍCH ĐỂ CỐ TÍNH CƠ TƯƠNG ĐƯƠNG VẬT LIỆU THÂN CỘT VÀ ĐƯỢC TẠO HÌNH BỞI CÔNG NGHỆ DẬP NÓNG.

4. XỬ LÝ BỀ MẶT

- CỘT THÉP SAU KHI CHẾ TẠO ĐƯỢC MẠ KẼM NHÚNG NÓNG BẢO VỆ BỀ MẶT PHÙ HỢP THEO TIÊU CHUẨN.
- SAU KHI MẠ NHÚNG KẼM NÓNG BẢO VỆ, BỀ MẶT NGOÀI THÂN CỘT CÓ THỂ ĐƯỢC SƠN VỚI LỚP SƠN CÓ CƠ TÍNH TỐT VÀ ĐỘ BỀN MÀU CAO, MÀU SẮC ĐƯỢC LỰA CHỌN THEO YÊU CẦU.

5. CẤU TRÚC THÂN CỘT VÀ MÔI HÀN



- THÂN CỘT LÀ ỐNG THÉP CÔN LIỀN TỤC, KHÔNG CHO PHÉP CÓ MÔI HÀN NỔI NGANG THÂN.
- TẮT CẢ CÁC MÔI HÀN ĐƯỢC ĐẢM BẢO THEO TIÊU CHUẨN.
- TRÊN THÂN CỘT CÓ HÓC CỬA CỘT THAO TÁC ĐẦU NỐI DÂY VỚI THIẾT KẾ TẮM BẢNG ĐÁY HÀN BÊN TRONG ĐỂ LẮP HỢP ĐẦU NỐI VÀ DÂY TIẾP ĐỊA. CỬA CỘT ĐƯỢC THIẾT KẾ THEO KIỂU THẢO RỜI HOẶC LẮP LIỀN CỎ KHÓA AN TOÀN CHỐNG MẤT CÁP.

**KÍ HIỆU



— — — — — RANH QUY HOẠCH

ĐÈN NĂNG LƯỢNG 100W

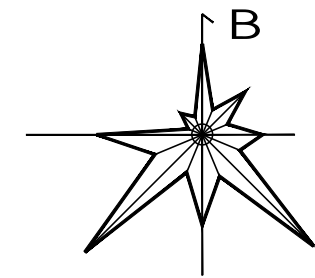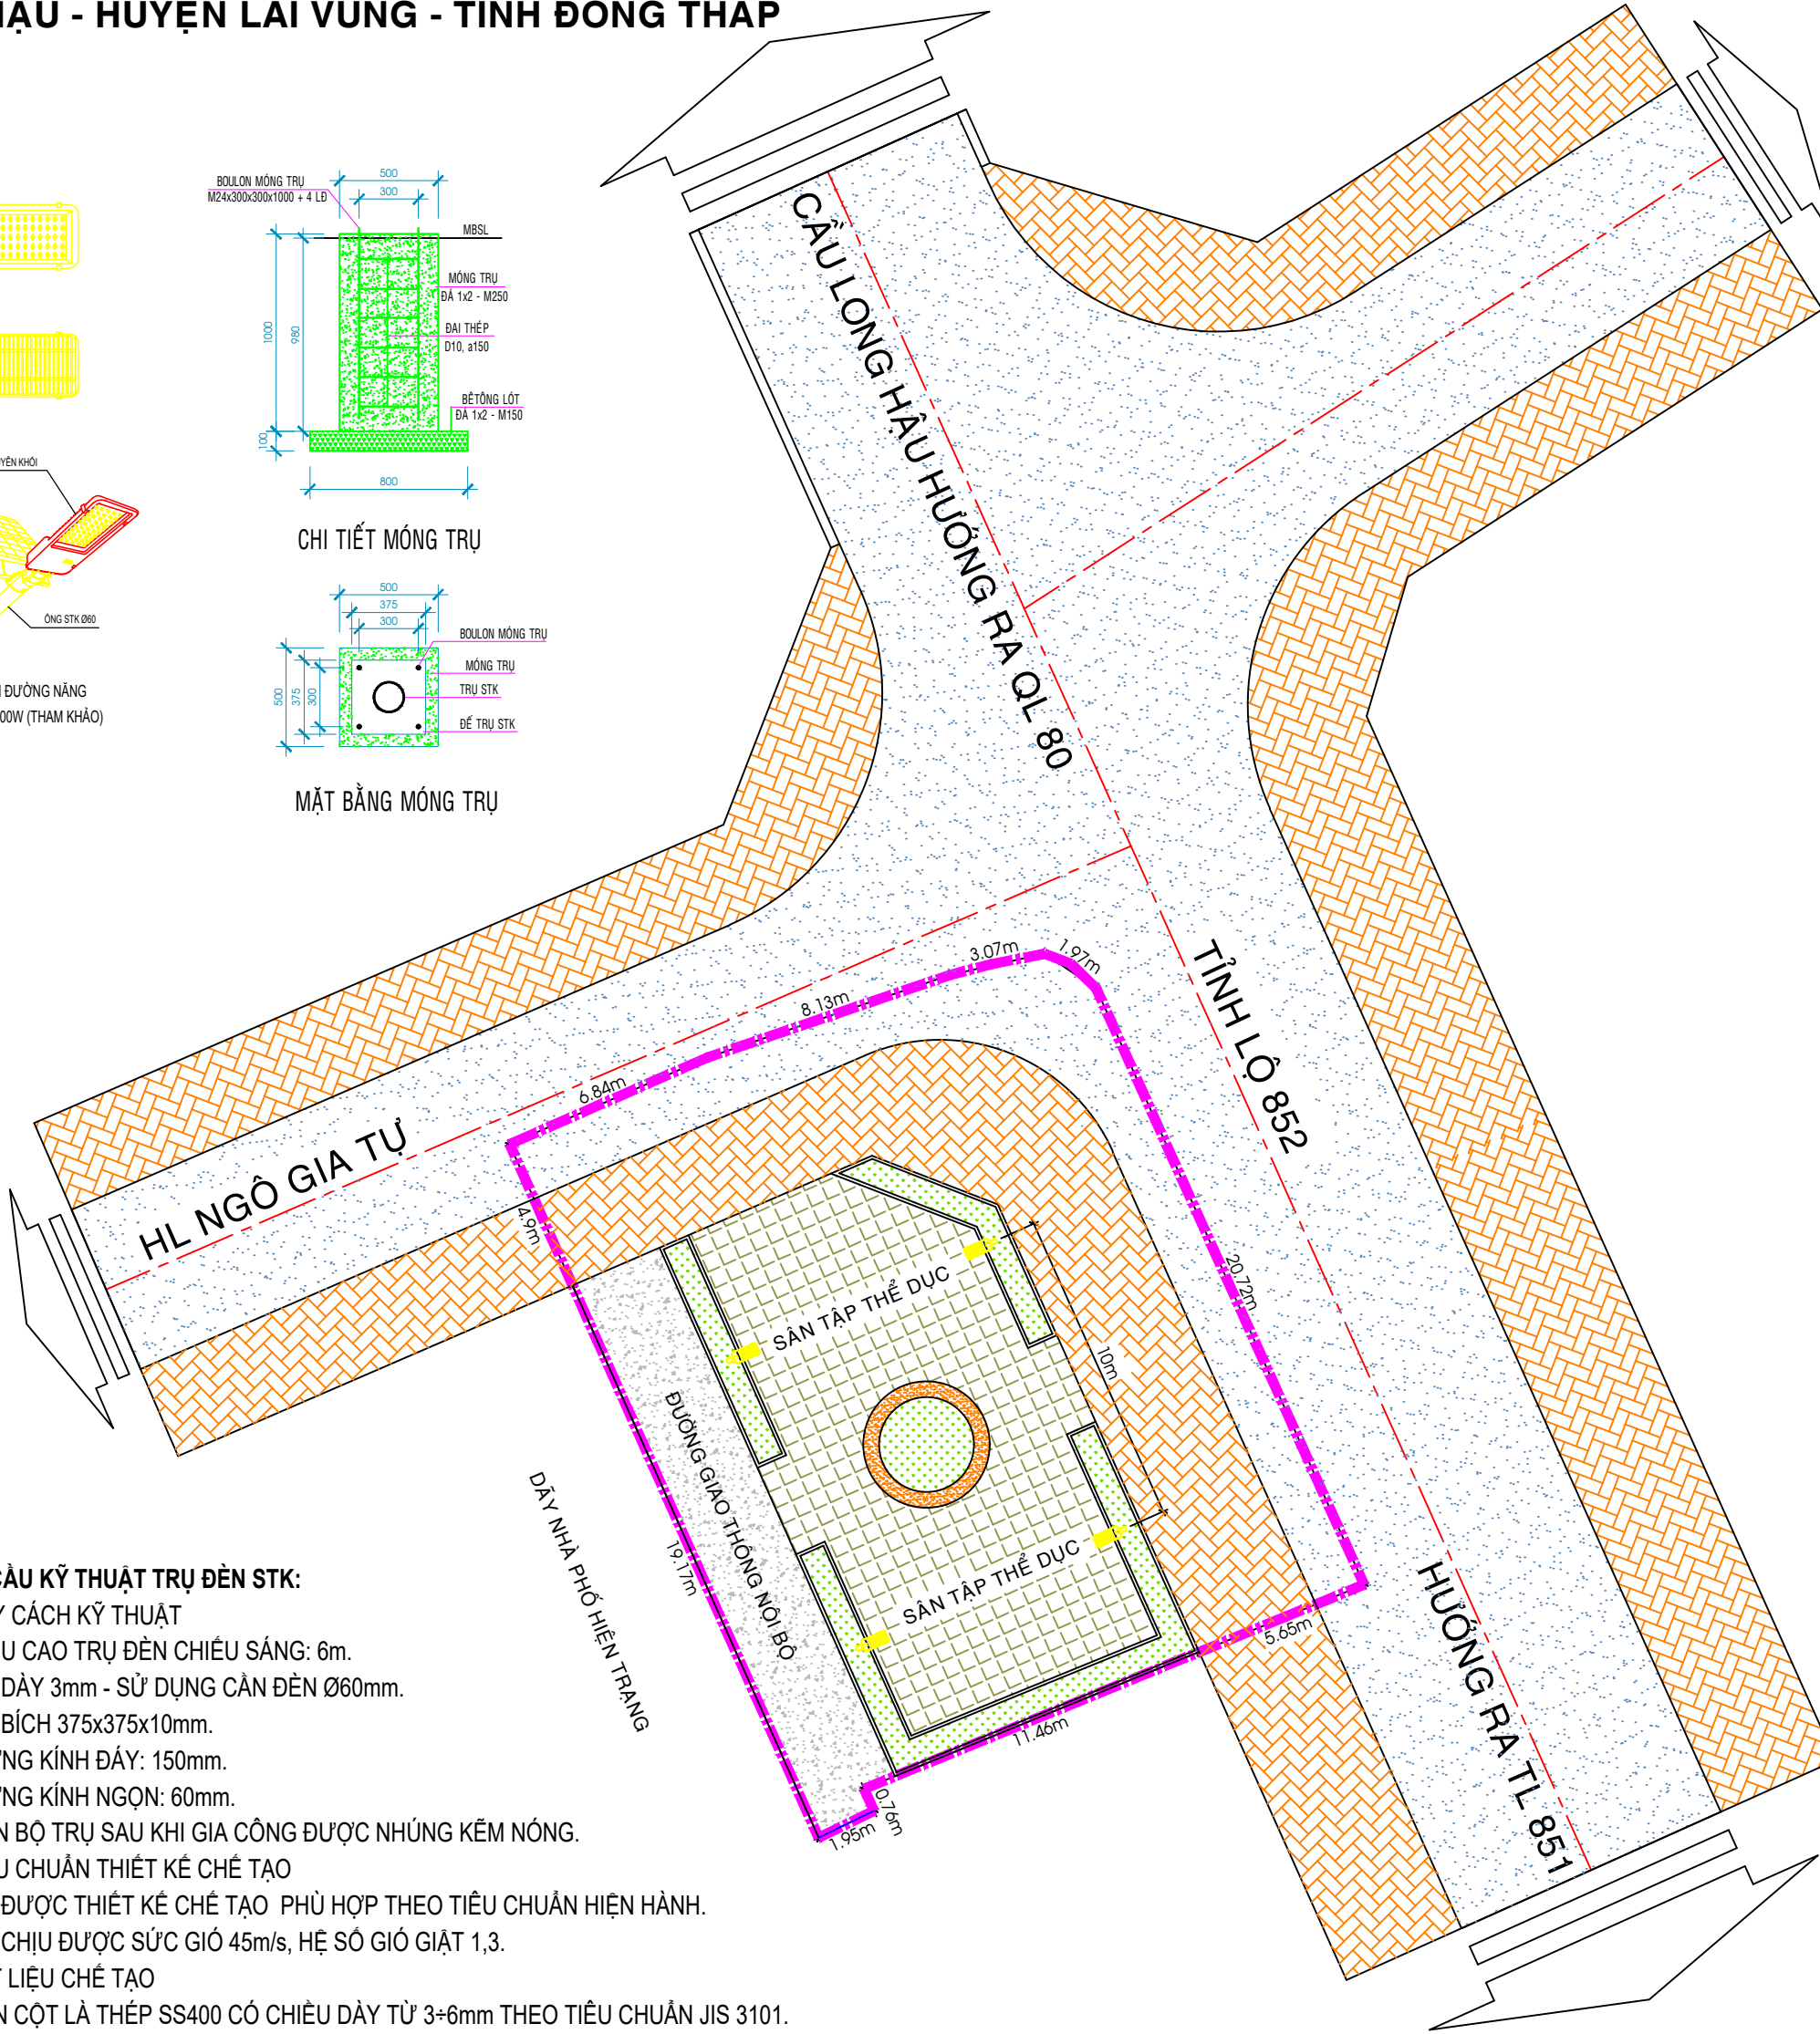

TỶ LỆ XÍCH 0m 2m 4m 6m 8m 12m

1CM TRONG BẢN VẼ ỨNG VỚI 2M NGOÀI THỰC ĐỊA

CƠ QUAN PHÊ DUYỆT : ỦY BAN NHÂN DÂN HUYỆN LAI VUNG

KÈM THEO QUYẾT ĐỊNH SỐ: . . . / . . . ngày . . . tháng . . . năm 2023

CƠ QUAN THẨM ĐỊNH : PHÒNG KINH TẾ & HẠ TẦNG HUYỆN LAI VUNG

KÈM THEO CÔNG VĂN SỐ: . . . / . . . ngày . . . tháng . . . năm 2023

CHỦ ĐẦU TƯ : ỦY BAN NHÂN DÂN XÃ LONG HẬU

KÈM THEO TỜ TRÌNH SỐ: . . . / . . . ngày . . . tháng . . . năm 2023

TÊN ĐỒ ÁN - ĐỊA ĐIỂM:

QUY HOẠCH CHI TIẾT HOA VIÊN ẤP LONG THUẬN

ẤP LONG THUẬN - XÃ LONG HẬU - HUYỆN LAI VUNG - TỈNH ĐỒNG THÁP

TÊN BẢN VẼ:

BẢN VẼ QUY HOẠCH HỆ THỐNG CẤP ĐIỆN

BẢN VẼ QH: 07 KHỔ GIẤY: A2 TỈ LỆ: 1/200 H/THÀNH / 2023

THỂ HIỆN KTS. PHAN HỒNG KHA

THIẾT KẾ KTS. CAO VĂN ĐÚP

CHỦ TRÌ KTS. CAO VĂN ĐÚP

Q.L. KỸ THUẬT KS. NGUYỄN THỊ KIM OANH

GIÁM ĐỐC :

KS. NGÔ QUỐC THẮNG



.CÔNG TY TNHH MTV TƯ VẤN XÂY DỰNG
KHANG THUẬN PHÁT

ĐC : SỐ 09, LÊ VĂN PHƯƠNG, XÃ MỸ TRÁ, TP CAO LÃNH, ĐỒNG THÁP
TEL : 02773.877-351 - FAX : 02773.877-351
MAIL: KHANGTHUANPHAT1311@GMAIL.COM