


QUY HOẠCH CHI TIẾT HOA VIÊN ẤP LONG THUẬN XÃ LONG HẬU

ẤP LONG THUẬN - XÃ LONG HẬU - HUYỆN LAI VUNG - TỈNH ĐỒNG THÁP

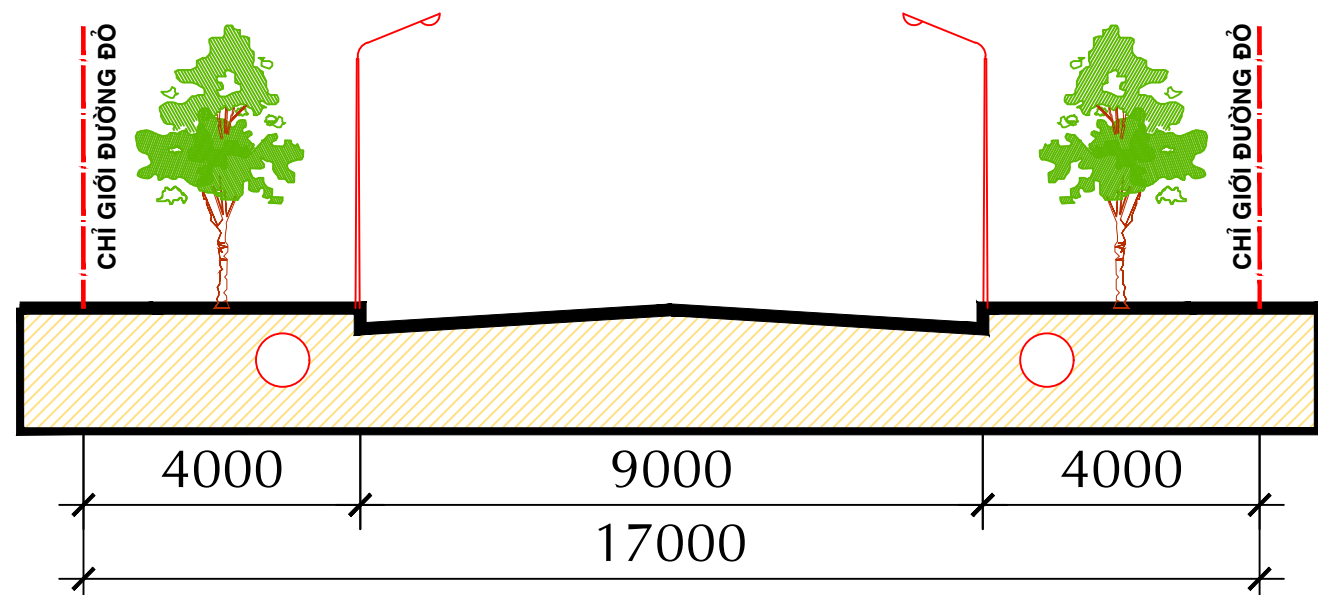


MẶT CẮT 1 - 1

**KÍ HIỆU

- ĐẤT SÂN TẬP THỂ DỤC
- ĐẤT CÂY XANH - THẨM CỎ
- ĐẤT XÂY BỒN HOA
- ĐẤT GIAO THÔNG NỘI BỘ
- ĐẤT GIAO THÔNG KHU VỰC
- ĐẤT VÍA HÈ

RANH QUY HOẠCH

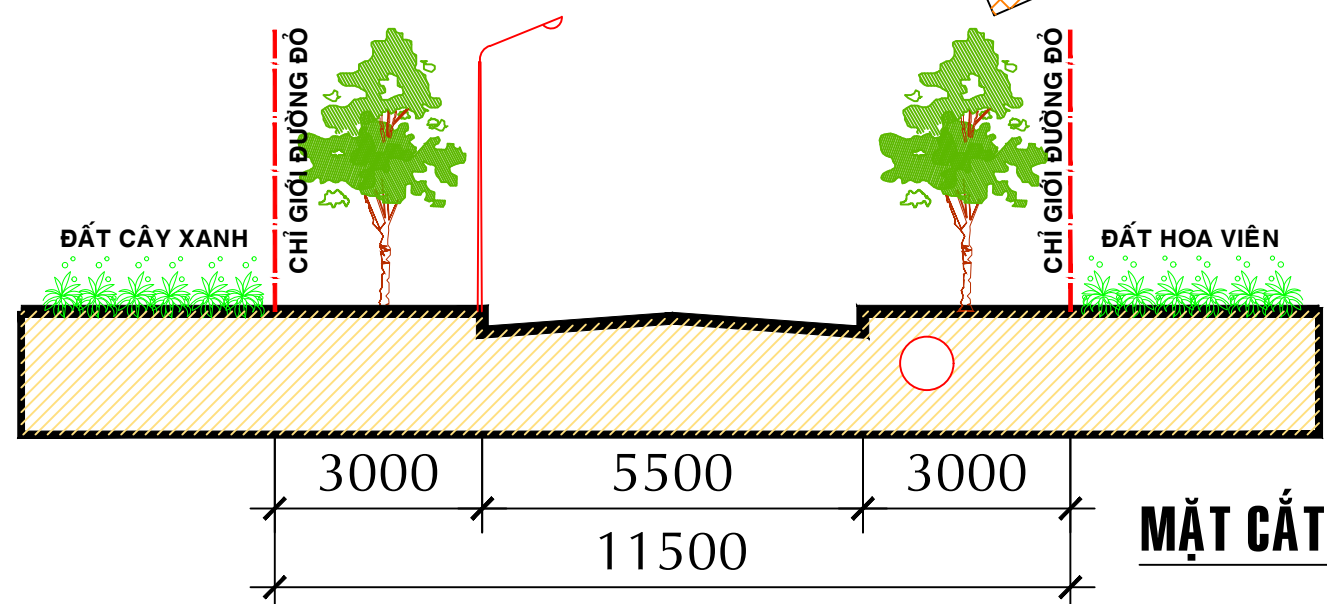

MẶT CẮT 3 - 3

THUYẾT MINH HỆ THỐNG GIAO THÔNG

I- GIẢI PHÁP KẾT CẤU CỦA ĐƯỜNG NỘI BỘ:

- KẾT CẤU MẶT ĐƯỜNG KIẾN NGHỊ NHƯ SAU :
- MẶT ĐƯỜNG ĐƯỢC THIẾT KẾ LÀ LOẠI ĐƯỜNG ĐƠN BTCT, ĐÁ 1x2, CẤP ĐỘ BỀN B15 (M200), ĐỘ DÀY 80mm, TẠO NHÁM CHỐNG TRƯỢT.



II- NGUYÊN TẮC QUẢN LÝ LỘ GIỚI TẠI GIAO LỘ :

- TẦM NHÌN CHO CÁC PHƯƠNG TIỆN GIAO THÔNG TẠI CÁC ĐIỂM GIAO LỘ TRONG ĐÔ THỊ NHƯ SAU : (THEO MỤC 5.3 TIÊU CHUẨN TCVN 9411: 2012)


CAO ĐỘ ĐỈNH ĐƯỜNG HOÀN THIỆN

CAO ĐỘ SAN LẤP +2.500 +2.700
CAO ĐỘ ĐỈNH LƯU NĂM 2000 +2.235

+ TOÀN BỘ CAO ĐỘ SỬ DỤNG ĐỀU DỰA THEO CAO ĐỘ QUỐC GIA HỆ HÒN DẤU

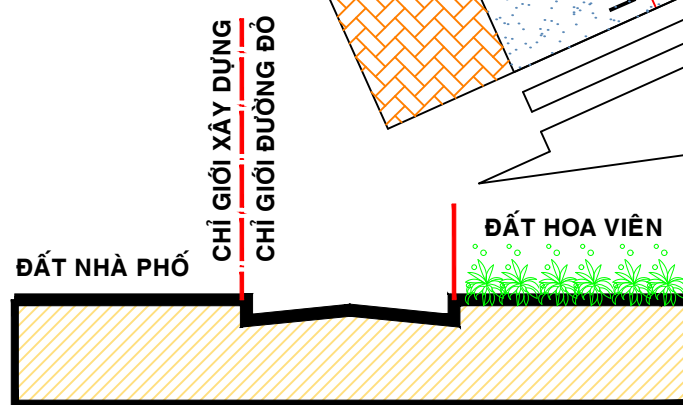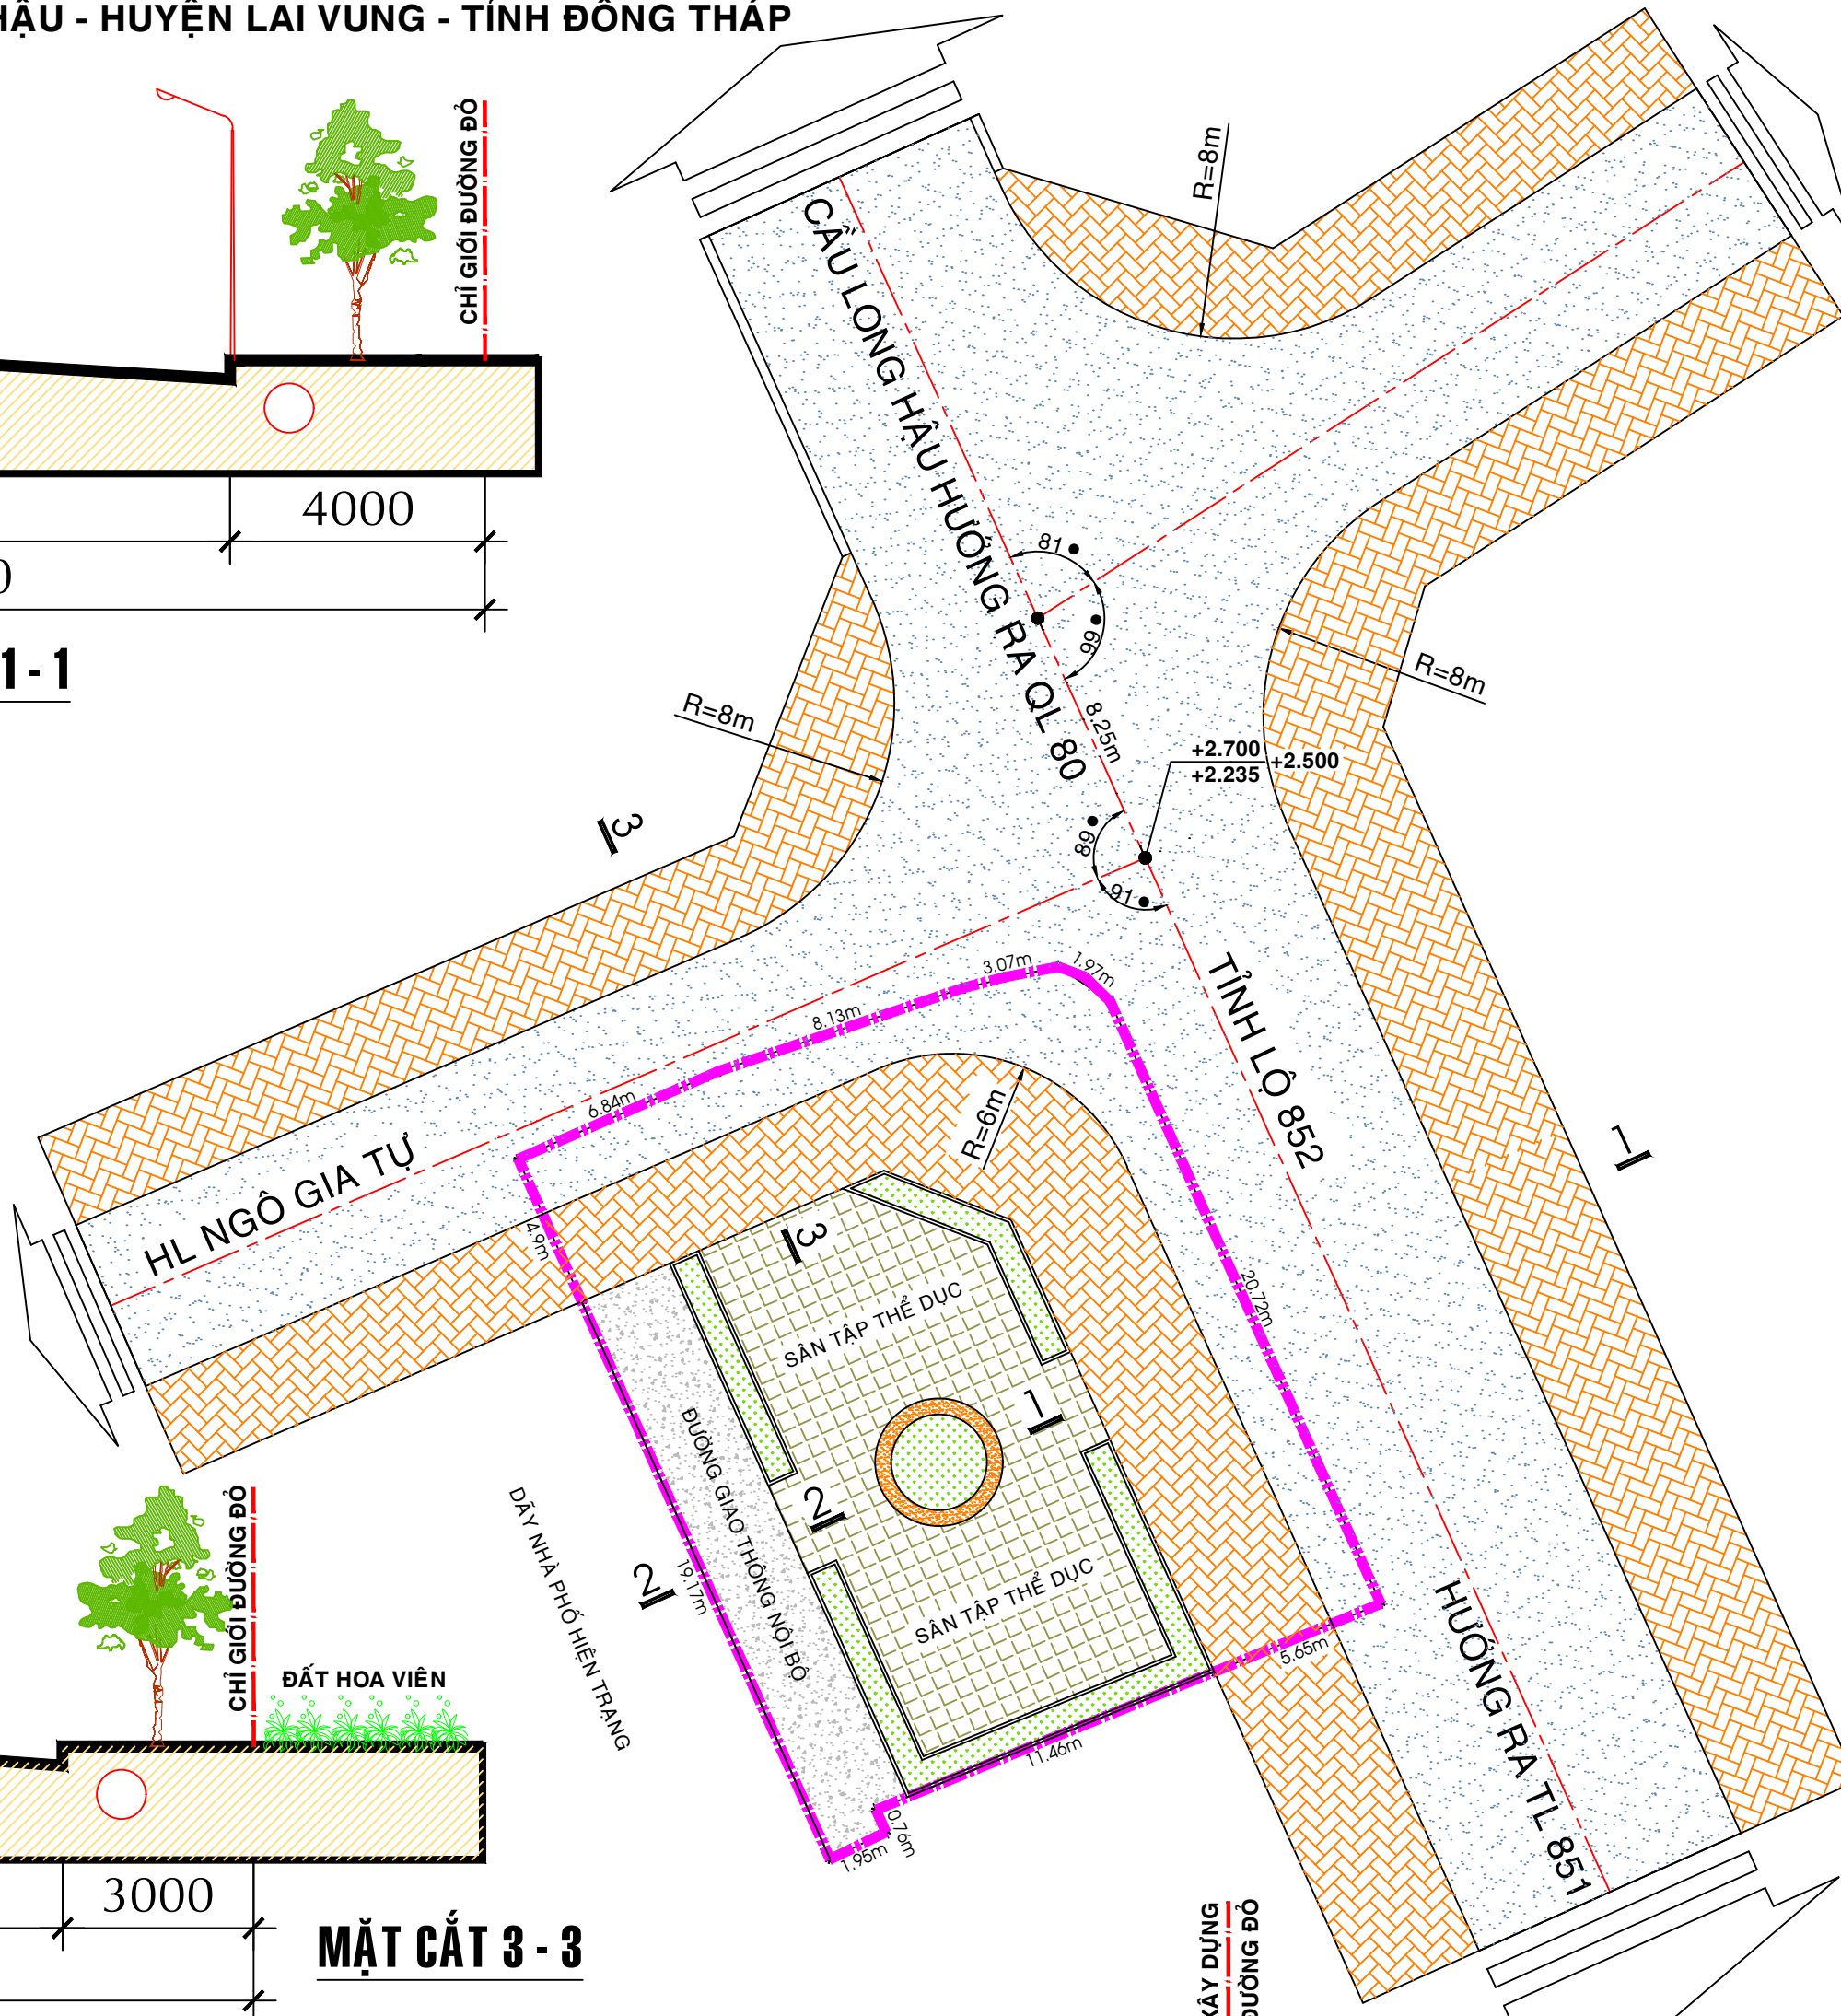

MẶT CẮT 2 - 2

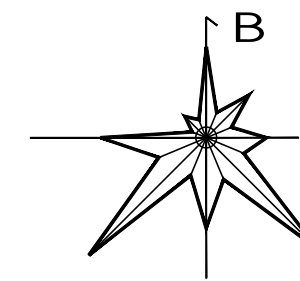

TỶ LỆ XÍCH

1CM TRONG BẢN VẼ ỨNG VỚI 2M NGOÀI THỰC ĐỊA

CƠ QUAN PHÊ DUYỆT : ỦY BAN NHÂN DÂN HUYỆN LAI VUNG

KÈM THEO QUYẾT ĐỊNH SỐ: . . . / . . . ngày . . . tháng . . . năm 2023

CƠ QUAN THẨM ĐỊNH : PHÒNG KINH TẾ & HẠ TẦNG HUYỆN LAI VUNG

KÈM THEO CÔNG VĂN SỐ: . . . / . . . ngày . . . tháng . . . năm 2023

CHỦ ĐẦU TƯ : ỦY BAN NHÂN DÂN XÃ LONG HẬU

KÈM THEO TỜ TRÌNH SỐ: . . . / . . . ngày . . . tháng . . . năm 2023

TÊN ĐỒ ÁN - ĐỊA ĐIỂM:

QUY HOẠCH CHI TIẾT HOA VIÊN ẤP LONG THUẬN

ẤP LONG THUẬN - XÃ LONG HẬU - HUYỆN LAI VUNG - TỈNH ĐỒNG THÁP

TÊN BẢN VẼ:

BẢN VẼ CHỈ GIỚI ĐƯỜNG ĐỎ, CHỈ GIỚI XÂY DỰNG VÀ HÀNH LANG BẢO VỆ CÁC TUYẾN HẠ TẦNG KỸ THUẬT

BẢN VẼ QH: 04 KHỔ GIẤY: A2 TỈ LỆ: 1/200 H/THÀNH . . . / 2023

THỂ HIỆN KTS. PHAN HỒNG KHA

THIẾT KẾ KTS. CAO VĂN ĐÚP

CHỦ TRÌ KTS. CAO VĂN ĐÚP

Q.L. KỸ THUẬT KS. NGUYỄN THỊ KIM OANH

GIÁM ĐỐC :

KS. NGÔ QUỐC THẮNG



CÔNG TY TNHH MTV TƯ VẤN XÂY DỰNG
KHANG THUẬN PHÁT

ĐC : SỐ 09, LÊ VĂN PHƯƠNG, XÃ MỸ TRÁ, TP CAO LÃNH, ĐỒNG THÁP
TEL : 02773.877-351 - FAX : 02773.877-351
MAIL: KHANGTHUANPHAT1311@GMAIL.COM